


Weitergabe sowie Vervielfältigung dieser Unterlage, Verwertung und Mitteilung ihres Inhalts sind nicht gestattet, soweit nicht ausdrücklich zugestanden. Zuwiderhandlungen verpflichten zu Schadenersatz. Alle Rechte für den Fall der Patentierung oder Gebrauchsmuster-Eintragung vorbehalten.

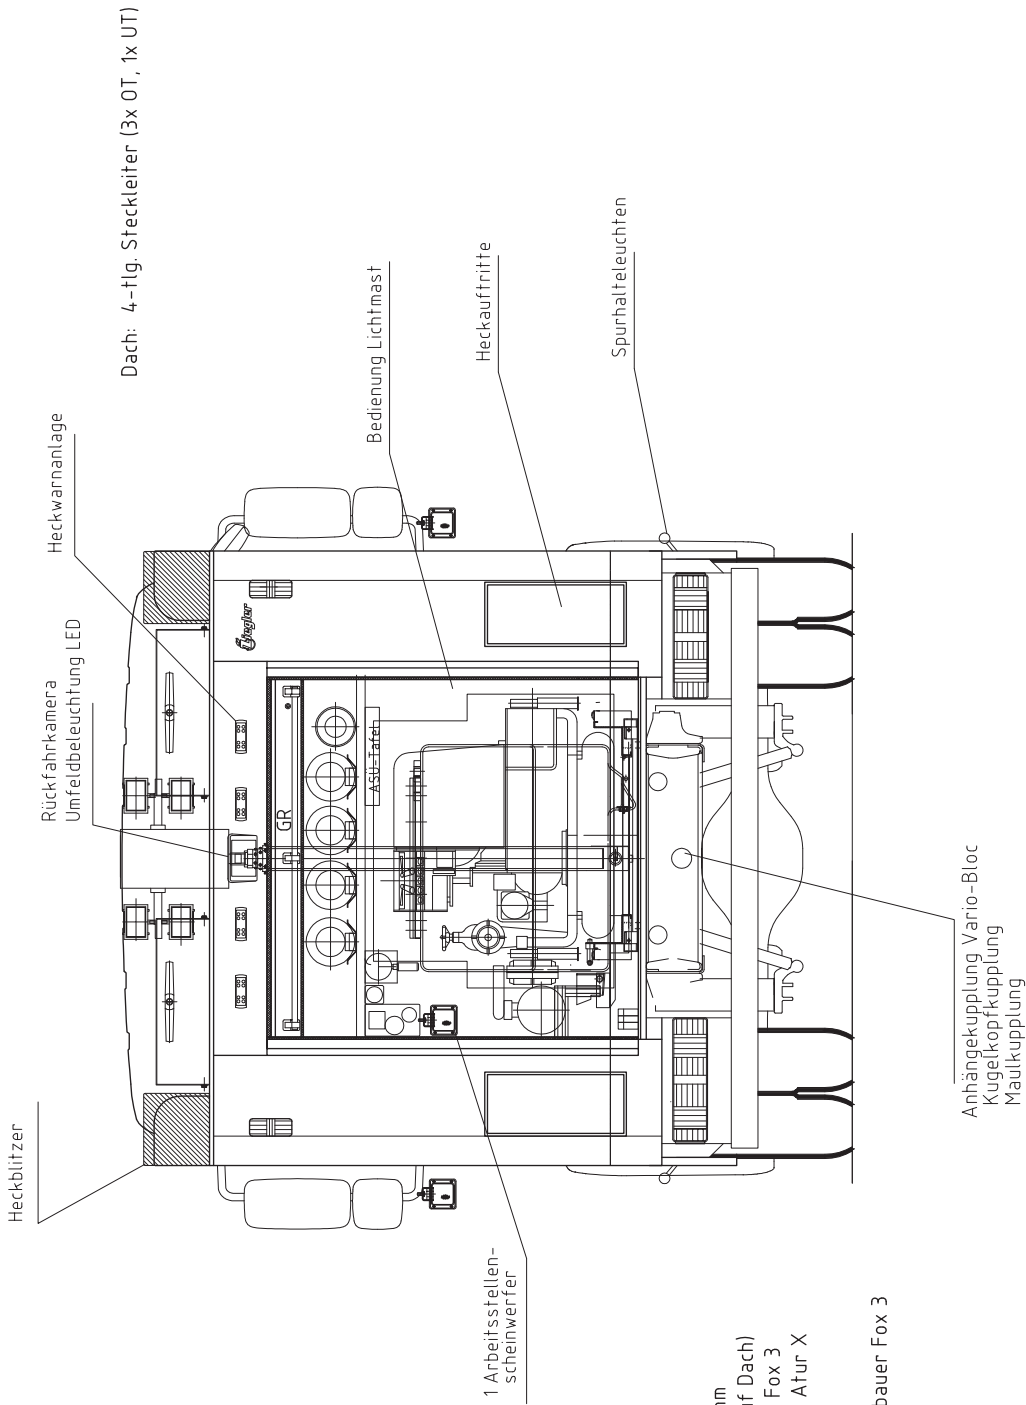

- GR:
- 4 Saugschläuche 1600 mm lg.
 - 1 formstabiler Schlauch B, 2500mm (alternative Lagerung mittig auf Dach)
 - 1 Abgasschlauch für Rosenbauer Fox 3
 - 1 Atemschutzüberwachungsplatte Atur X
 - 1 Kupplungsschlüssel ABC auf Auszug, absenkbar:
 - 1 Tragkraftspritze Rosenbauer Fox 3 m. Ladeerhaltung

Prj.-Nr. 8708	Maße ohne Toleranzangabe ISO 2768-mK	Oberfläche	Maßstab 1:20	Position -	Menge -
Aufr.-Nr. 5046151					
	Datum	Name			
	Bearb. 17.02.2016	Conrad			
	Gepr. 17.02.2016	Patz			
	Norm				
-2- Anordnung Bel. 03.03.16	CoC	Ziegler	Beladeplan: Heck TSF-W Penzing 600 l		
-1- Anordnung Bel. 22.02.16	CoC	Feuerwehertechnik GmbH & Co. KG			
Zust. Änderungen	Datum	Name	Blatt		
			-		
			-		
			A3		

Aenderungen vorbehalten!